


Lokalizacja miejsca zamknięcia drogi powiatowej nr 1520R  
w miejscu przebudowywanego mostu na potoku Mikośka

ZARZĄD DRÓG POWIATOWYCH

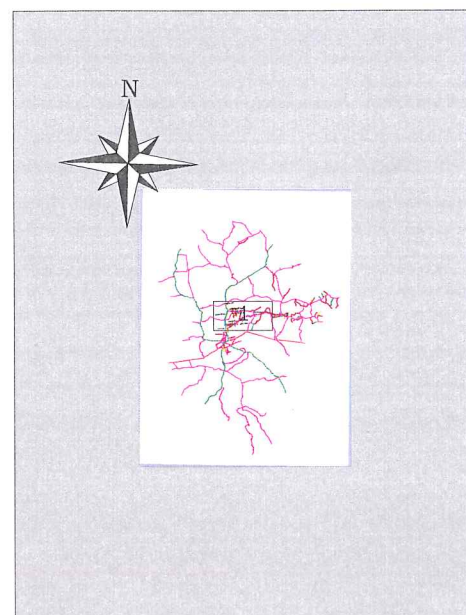


Rodzaj znaku	Stan	Liczba sztuk
B-1	Projektowane	2
B-41	Projektowane	2
F-9	Projektowane	2
U-20B	Projektowane	2

Rodzaj znaku	Długość [m]	Pole pow. [m2]	Stan	Kilometraż znaku od	Kilometraż znaku do
Brak oznakowania na aktualnym arkuszu					

Investor: w Łańcutie  
ul. Polna 3b, 37-100 Łańcut  
tel. 17 225 21 37, 17 225 74 48  
NIP 8151541453, REGON 690657197

Plan orientacyjny z zaznaczeniem miejsca zamknięcia drogi powiatowej nr 1520R w miejscowości Wola Dalsza na czas przebudowy mostu przez potok Mikośka oraz wyznaczoną (kolorem zielonym) trasą tymczasowego objazdu: drogą powiatową nr 1519R oraz drogą wojewódzką nr 877.

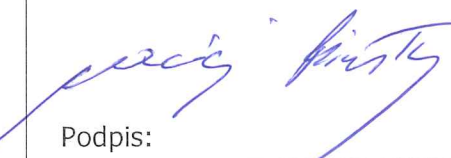Podpis: 	Data: 2022-07-30
Projektant:	Skala: 1:20000
	Nr rys. Nr / 1